


Zeichen- und Planer-Service: Kompetenz in allen Planungsphasen.

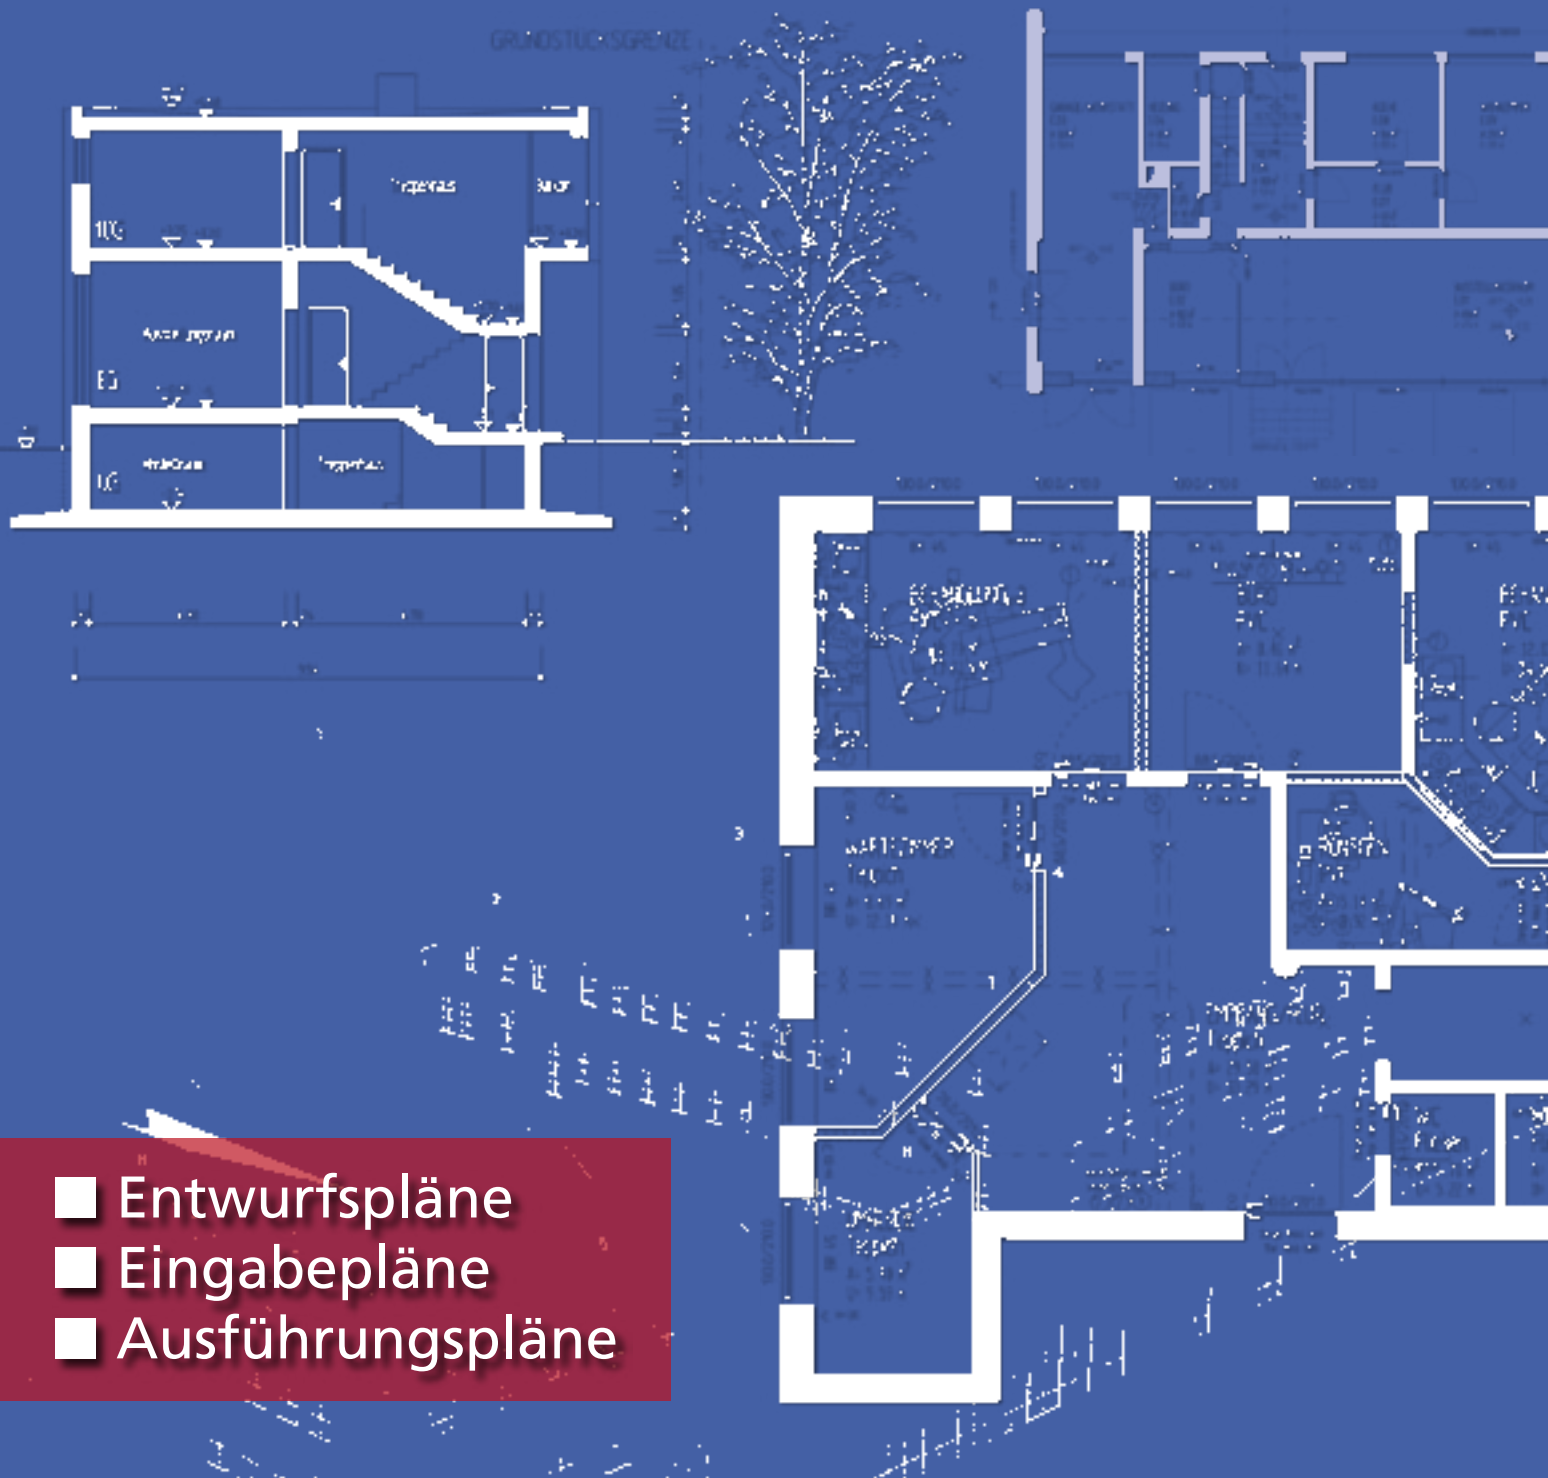

- Entwurfspläne
- Eingabepläne
- Ausführungspläne



Unsere Dienstleistungen im Bereich Zeichen- und Planer-Service

Der CYCOT-Zeichenservice richtet sich an Architekten, Ingenieure, Planungsbüros, Bauträger und Immobilienmakler mit hohen architektonischen Darstellungsansprüchen. Wir bieten Ihnen die Möglichkeit, personelle wie auch terminliche Engpässe bzw. nicht zur Verfügung stehende technische Kapazitäten mit unserer Hilfe zu kompensieren, damit Sie keine Aufträge ablehnen müssen.

Wir bieten die Lösung

Wir unterstützen Sie im Bereich CAD-Zeichnarbeiten, in einzelnen Phasen, projektbegleitend oder auch bei der zeichnerischen Gesamtleistung. Sie erhalten qualifizierte CAD-Zeichnungen vom Vorentwurf, über Entwurf, bis hin zur Genehmigungsplanung und Ausführungsplanung mit Details sowie Präsentationszeichnungen oder Exposé.


Professionelle Umsetzung

Unsere kompetenten CYCOT-Mitarbeiter, bestehend aus einem Team von qualifizierten Bauzeichnern, Architekten und Ingenieuren mit lang-

jähriger, praxisbezogener Berufserfahrung, setzen Ihre Anforderungen mit innovativer Softwaretechnik termingerecht um. Eingesetzt werden renommierte Softwareprodukte wie z.B. Nemetschek Allplan, AutoCAD, Maxon Cinema 4D, CYCOT Facility Management Software, Hottgenroth Energieberater, Google SketchUp...

Flexibilität und Sicherheit

Die Datenaustauschformate dieser und weiterer Softwareprodukte können von uns flexibel und sicher eingelesen und weiterbearbeitet werden. Räumliche Distanz ist dank sicherem Datenaustausch via Internet kein Problem.

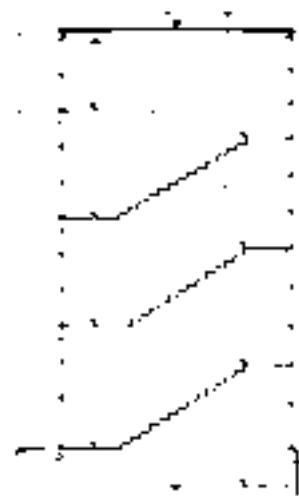

Vom Entwurf bis zur Werkplanung und mehr...

Entwurfspläne


Grundlage sind Skizzen oder bereits vorhandene Vorentwürfe. Wir erstellen Präsentationszeichnungen im Maßstab 1:200 oder Exposés in gängigen Datenformaten. Diese werden in Ihrer bürotypischen Darstellungsweise entsprechend Ihren persönlichen Ansprüchen und Vorstellungen umgesetzt.

Eingabepläne

Für die Bauantragsunterlagen fertigen wir auf der Grundlage Ihrer Skizzen, Entwürfe oder Planvorlagen Baueingabepläne. Neben Grundrissen, Ansichten und Schnitten im Maßstab 1:100 erstellen wir auch Berechnungen wie Flächen, Umbauter Raum und Abstandsflächen. Ihre bürotypische Darstellungsweise wird berücksichtigt.

Werkpläne und Details

Werkpläne und Details im Maßstab 1:50 bis 1:1 können, mit den erforderlichen technischen Angaben, Vermaßungen und allen wichtigen Plandarstellungen wie Legenden mit Materialbestimmungen etc. und Detailausbildungen, nach genauer Absprache entwickelt und eingearbeitet werden. Weitere Angaben und Fachplanungen wie z.B. Haustechnik oder Tragwerksplanung werden nach unserem Kenntnisstand berücksichtigt.

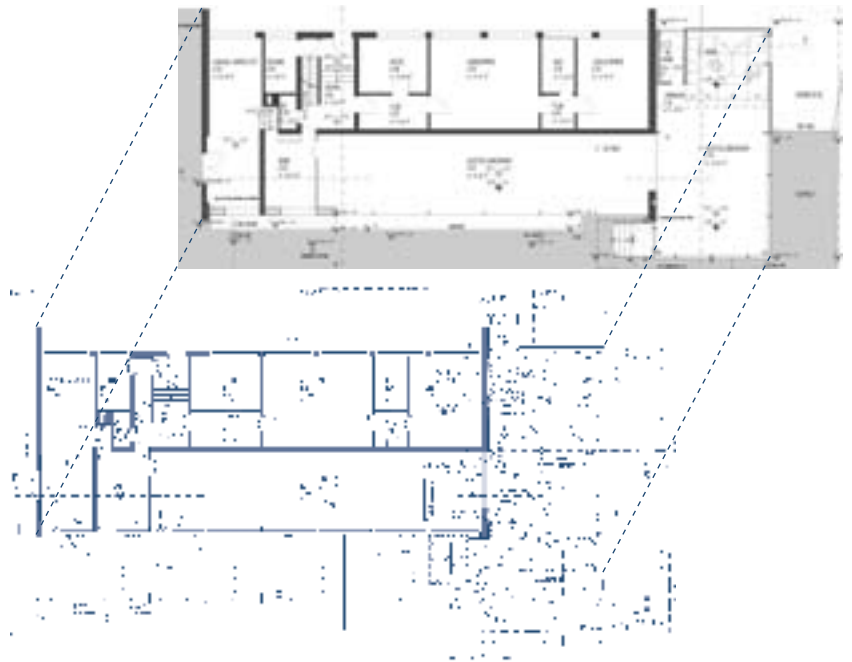

Massenermittlung und Kostenberechnung

Bei Bedarf können von unserem Team verschiedene Massen- und Kostenberechnungen erbracht werden. Auch das Erstellen von Leistungsverzeichnissen ist nach genauer Abstimmung der Anforderungen an die Ausführung möglich.

WICHTIG:


Grundrisse, Ansichten, Schnitte und Details werden im geforderten Maßstab, als schwarz-weiß Zeichnung oder in Farbe sowie je nach Anforderung als 2D- oder 3D-Zeichnungen erstellt.

Weitere Unterstützung

Zur Ergänzung der Leistungskapazität Ihres Büros erstellen wir Ihnen ebenso:

- Brandschutznachweise
- Flucht- und Rettungspläne
- Feuerwehreinsatzpläne und -laufkarten
- Energiebedarfsausweise / Energieverbrauchsausweise nach EnEV...

Alle von uns erstellten Pläne mit den eingearbeiteten fachlichen und technischen Angaben müssen vom Auftraggeber kontrolliert und freigegeben werden.

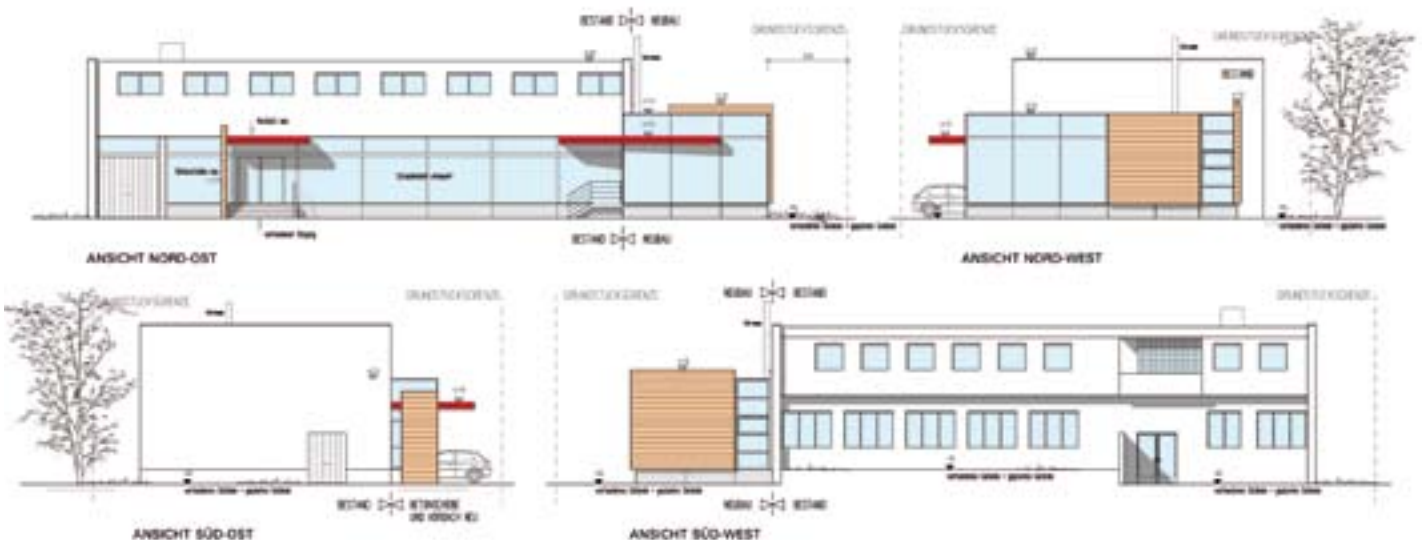

Unser Leistungsspektrum

Grundlagen

Grundlagen unseres Zeichenservices sind Skizzen, Vorentwürfe oder fertige Konzepte in Papierform ebenso wie vorhandene CAD-Pläne und Bilddateien. Genaue Details sowie Art und Umfang unserer Dienstleistung werden ergänzend in Projektbesprechungen festgelegt. Selbstverständlich können alle gängigen Bildformate und Datenaustauschformate wie DWG, DXF, PDF usw. von uns eingelesen werden.

Ausführung

Qualifizierte und kompetente Bauzeichner, Architekten und Ingenieure der Firma CYCOT erstellen exakte Baupläne mit Ihrer persönlichen Handschrift für Projekte aller Art. Die Aufbereitung für Printmedien erfolgt nach Absprache.

Kostensicherheit

Unsere CAD-Dienstleistungen erstellen wir als Teilleistung. Dadurch unterliegen wir keiner Preisbindung. Nach genauer Absprache erhalten Sie ein leistungsorientiertes und exaktes Angebot mit getrennt ausgewiesener MwSt. Wir bieten unsere Leistungen nicht an Endkunden sondern ausschließlich an Fachplaner an.

Ihre Vorteile:

- Reibungsloser Datenaustausch
- Exakte Baupläne mit Ihrer persönlichen Handschrift
- Keine Aufträge abgeben zu müssen, durch Auslagerung einzelner oder komplexer Bereiche zur Entlastung Ihres Betriebes
- Brechen von Terminspitzen
- Kostensicherheit durch genau kalkulierte Preise
- Aufbereitung für Printmedien



So funktioniert es!

Für Informationen, Fragen und Angebote steht Ihnen Herr Schroer gerne zur Verfügung.

Rufen Sie uns unter 08 21-720 39 29 an oder schreiben Sie uns eine E-Mail an info@cycot.de.

Fordern Sie unseren Fragebogen an:

- Telefonisch unter 08 21-720 39 29
 - Zum Downloaden unter www.cycot.de
- und faxen Sie diesen zurück an: 08 21-720 39 77 .

Wir sind damit bereits gut vorinformiert und werden uns mit Ihnen in Verbindung setzen.